



ΕΦΗΜΕΡΙΣ ΤΗΣ ΚΥΒΕΡΝΗΣΕΩΣ

ΤΗΣ ΕΛΛΗΝΙΚΗΣ ΔΗΜΟΚΡΑΤΙΑΣ

ΤΕΥΧΟΣ ΤΕΤΑΡΤΟ **Αρ. Φύλλου 650**

25 Ιουνίου 2003

ΠΕΡΙΕΧΟΜΕΝΑ

ΑΠΟΦΑΣΕΙΣ

ΑΠΟΦΑΣΕΙΣ

Αριθ. 1045668/3907/Β0010 (1)

Καθορισμός ορίων αιγιαλού και παραλίας στη θέση «Τζέμι» Δήμου Κρανιδίου Ν. Αργολίδος.

Ο ΥΦΥΠΟΥΡΓΟΣ ΟΙΚΟΝΟΜΙΑΣ ΚΑΙ ΟΙΚΟΝΟΜΙΚΩΝ

Έχοντας υπόψη:

1. Τις διατάξεις του Ν. 2971/2001 (ΦΕΚ 285/τ.Α΄/ 19.12.2001) «Περί αιγιαλού και παραλίας».

2. Τις διατάξεις του Ν.Δ. 439/70 «περί συμπληρώσεως των διατάξεων περί αιγιαλού».

3. Τις διατάξεις του Ν.3200/55 «Περί διοικητικής αποκέντρωσης» όπως αυτές τροποποιήθηκαν και ισχύουν σήμερα με τα Ν.Δ.532/1970, Β.Δ.704/1970, Β.Δ.705/1970, Β.Δ.192/1972, Π.Δ.71/1984, Π.Δ.347/1986, Ν.2026/1992 και Π.Δ.97/1993.

4. Τις διατάξεις του Π.Δ. 551/88 «Οργάνωση Νομαρχιών - Οργάνωση Οικονομικών Υπηρεσιών» (ΦΕΚ 259 τ.Α').

5. Τις διατάξεις του Ν. 2218/94 «περί ίδρυσης Νομαρχιακής Αυτοδιοίκησης κλ.π.» (ΦΕΚ 90 τ.Α').

6. Τις διατάξεις του άρθρου 14 του Ν. 2399/96 «Υλοποίηση της εισοδηματικής πολιτικής έτους 1996 για μισθούς και συντάξεις και άλλες διατάξεις» (ΦΕΚ 90 τ.Α'), με το οποίο καταργήθηκαν οι θέσεις των Περιφερειακών Διευθυντών και οι αρμοδιότητές τους περιήλθαν στο Γενικό Γραμματέα Περιφέρειας.

7. Τις διατάξεις των παρ. 2 και 6 του άρθρου 1 του Ν. 2503/97 «Διοίκηση, Οργάνωση, Στελέχωση της Περιφέρειας, ρύθμιση θεμάτων για την Τοπική Αυτοδιοίκηση και άλλες διατάξεις» (ΦΕΚ 107 τ.Α') σύμφωνα με τις οποίες οι Περιφερειακές Υπηρεσίες του Υπουργείου Οικονομικών που συγκροτούσαν την Περιφερειακή Διοίκηση του Νομού ή Νομαρχίας δεν υπήχθησαν στην ενιαία οργανική μονάδα της Περιφέρειας, ούτε καταργήθηκαν, αλλά αποτελούν από 1.9.1997 Υπηρεσίες του Υπουργείου Οικονομικών.

8. Το υπ' αριθμ. 28979/31.7.1997 έγγραφο της Δ/νσης Διοίκησης του Υπουργείου Εσωτερικών, Δημ. Διοίκησης και Αποκέντρωσης, σύμφωνα με το οποίο οι αρμοδιότητες του Γενικού Γραμματέα της Περιφέρειας σε θέματα Υπηρεσιών του Υπουργείου Οικονομικών, μεταφέρονται από 1.9.1997 στον Υπουργό Οικονομυοών.

9. Την υπ' αριθμ. 1100383/1330/Α0006/31.10.2001 (ΦΕΚ 1485 τ.Β'/31.10.2001) κοινή απόφαση των Πρωθυπουργού και Υπουργού Οικονομικών, περί καθορισμού αρμοδιοτήτων των Υφυπουργών Οικονομικών.

10. Την υπ' αριθμ. 1115093/1378/Α0006/17.12.2001 (ΦΕΚ 1720 τ.Β'/21.12.2001) απόφαση του Υφυπουργού Οικονομικών, περί μεταβίβασης αρμοδιοτήτων στο Γενικό Γραμματέα, στους Γενικούς Διευθυντές κ.λπ. του Υπουργείου Οικονομικών.

11. Την από 7.2.2003 έκθεση της αρμόδιας Επιτροπής για τον καθορισμό των ορίων αιγιαλού και παραλίας στη θέση «Τζέμι» Δήμου Κρανιδίου Ν. Αργολίδος και το από Σεπτέμβριο 2002 τοπογραφικό διάγραμμα, κλίμακας 1:500, το οποίο έχει συνταχθεί από τον τοπογράφο μηχανικό Αντ. Αντωνόπουλο σε δύο (2) πινακίδες, ελέγχθηκε από το Μηχανικό της ΤΥΔΚ Αλ. Σερετόπουλο την 1.10. 2002 και θεωρήθηκε την ίδια ημερομηνία από τον Προϊστάμενο της ΤΥΔΚ Δ. Μπασιάκο.

12. Το υπ' αριθμ. Φ.544.5/15/03/Σ. 23/14.1.2003 έγγραφο του Γενικού Επιτελείου Ναυτικού, αποφασίζουμε:

Επικυρώνουμε την από 7.2.2003 έκθεση της αρμόδιας Επιτροπής για τον καθορισμό των ορίων αιγιαλού και παραλίας στη θέση «Τζέμι» Δήμου Κρανιδίου Ν. Αργολίδος και το από Σεπτέμβριο 2002 τοπογραφικό διάγραμμα, κλίμακας 1:500, το οποίο έχει συνταχθεί από τον τοπογράφο μηχανικό Αντ. Αντωνόπουλο σε δύο (2) πινακίδες, ελέγχθηκε από το Μηχανικό της ΤΥΔΚ Αλ. Σερετόπουλο την 1.10.2002 και θεωρήθηκε την ίδια ημερομηνία από τον Προϊστάμενο της ΤΥΔΚ Δ. Μπασιάκο.

Στο τοπογραφικό αυτό διάγραμμα καθορίστηκε η οριογραμμή του αιγιαλού με κόκκινη συνεχή πολυγωνική γραμμή, με στοιχεία 1, 2,...22, 23.

Η οριογραμμή της παραλίας με κίτρινη συνεχή πολυγωνική γραμμή, με στοιχεία 1΄, 2΄,...9΄, 11΄, 22΄, 23΄ σε απόσταση 10 μέτρων από την οριογραμμή του αιγιαλού.

Η παρούσα απόφαση μαζί με την έκθεση της Επιτροπής και το τοπογραφικό διάγραμμα, να δημοσιευθούν στην Εφημερίδα της Κυβερνήσεως.

Αθήνα, 9 Ιουνίου 2003

Με εντολή Υφυπουργού
Ο ΓΕΝΙΚΟΣ ΓΡΑΜΜΑΤΕΑΣ
ΓΕΩΡΓΙΟΣ ΚΑΝΕΛΛΟΠΟΥΛΟΣ

ΕΚΘΕΣΗ

Ναύπλιο, σήμερα 7.2.2003, ημέρα Τρίτη, συνέρχεται η Επιτροπή Καθορισμού των ορίων του αιγιαλού και παραλίας και θέσεων αμμοληψίας (άρθρου 100 Π. Δ. 284/88, όπως τροποποιήθηκε με το άρθρο 3 παρ.1 του Ν 2971/2001 «περί αιγιαλού και παραλίας**) στο κατάστημα της Κτηματικής Υπηρεσίας Ν. Αργολίδας, αποτελούμενη από τους:

1. Σαρρή Μαρία, Προϊσταμένη της Κτηματικής Υπηρεσίας Ν. Αργολίδας.

2. Σερετόπουλο Αλέξανδρο, του Κλάδου ΠΕ Μηχ/κών με Δ' βαθμό, υπάλληλο της Τ.Υ. Δ.Κ. Ν.Αργολίδας, αναπληρωτή του Προϊσταμένου.

3. Θεοφίλου Ανδρέα, Λιμενάρχη Πορτοχελίου.

4 .Σκλήρη Γεώργιο, Δ/ντή της Δ/νσης Πολεοδομίας της Νομ/κής Αυτ/σης Αργολίδας.

5. Κούνα Λυμπέρη, του Κλάδου ΠΕ Μηχ/κών με Α' βαθμό, Δ/ντή της Δ/νσης ΠΕΧΩ Πελ/σου, με Γραμματέα την Κων/να Μηναίου, του Κλάδου ΔΕ/Α' Εφορ/κών, υπάλληλο της Κτηματικής Υπηρεσίας Ν.Αργολίδας, προκειμένου να καθορίσει τις οριογραμμές αιγιαλού - παραλίας, στη θέση «ΤΖΕΜΙ» Δήμου Κρανιδίου Ν.Αργολίδας.

Η Επιτροπή αφού έλαβε υπόψη:

1) Την από 11.9.2002 αίτηση της ΕΛ ΓΚΡΕΝΤΙΤΟ ΦΟΥΤΟΥΡΑ.

2) Το από Σεπτέμβριο 2002 τοπογραφικό διάγραμμα, που συντάχθηκε από τον Αντωνόπουλο Αντώνη, Τοπογράφο - Μηχ/κό, σε κλίμακα 1:500, σε (2) πινακίδες, ελέγχθηκε την 1.10.2002, από τον Σερετόπουλο Αλέξανδρο, Πολ. Μηχ/κό με Δ΄ βαθμό, υπάλληλο της Τ.Υ.Δ.Κ.Ν. Αργολίδας και θεωρήθηκε την ίδια ημερομηνία από τον Μπασιάκο Δημ., Προϊστάμενο της ίδιας Υπηρεσίας, όπως ορίζεται σχετικά (Ν. 2971/2001 - άρθρο 4 παρ. 2).

3) Τις διατάξεις του Ν. 2971/2001 «περί αιγιαλού και παραλίας» και τέλος, αφού μετέβη επί τόπου και σχημάτισε γνώμη α) για το πλάτος της βρεχόμενης ζώνης της ξηράς, η οποία είναι βραχώδης σε μερικά τμήματα και αμμώδης σε άλλα και β) για τα λοιπά συναφή στοιχεία.

4) Το αριθμ.Φ.544.5/15/03/Αριθ.Σχ.23/14-1-2003 έγγραφο του Γενικού Επιτελείου Ναυτικού, αποφασίζει:

Καθορίζει επί του διαγράμματος αυτού, με κόκκινη συνεχή πολυγωνική γραμμή και με στοιχεία 1, 2, ..., 22, 23, την οριογραμμή Αιγιαλού.


Καθορίζει επίσης με κίτρινη συνεχή πολυγωνική γραμμή και με στοιχεία 1΄, 2', 9΄, 11΄,.......22', 23', την οριογραμμή Παραλίας (σε απόσταση -10 μ. από την οριογραμμή του Αιγιαλού), προκειμένου να εξασφαλισθεί η επικοινωνία ξηράς - θάλασσας και αντίθετα, ακόμη δε για την εξυπηρέτηση εξωραϊστικών και λοιπών κοινωφελών σκοπών (σχετικό το άρθρο 1 παραγρ. 2 του Ν. 2971/2001).


Όλες οι κορυφές των γραμμών εξασφαλίζονται με ορθογώνιες συντεταγμένες εξαρτημένου συστήματος της Γ.Υ.Σ.


Μέσα στη ζώνη του αιγιαλού και της παραλίας δεν υπάρχουν κτίσματα και περιφράξεις.

Η Επιτροπή

Η Πρόεδρος	Τα Μέλη
ΜΑΡΙΑ ΣΑΡΡΗ	ΑΛ. ΣΕΡΕΤΟΠΟΥΛΟΣ
	ΑΝ. ΘΕΟΦΙΛΟΥ
	Γ. ΣΚΛΗΡΗΣ
	ΚΟΥΝΑ ΛΥΜΠΕΡΗ

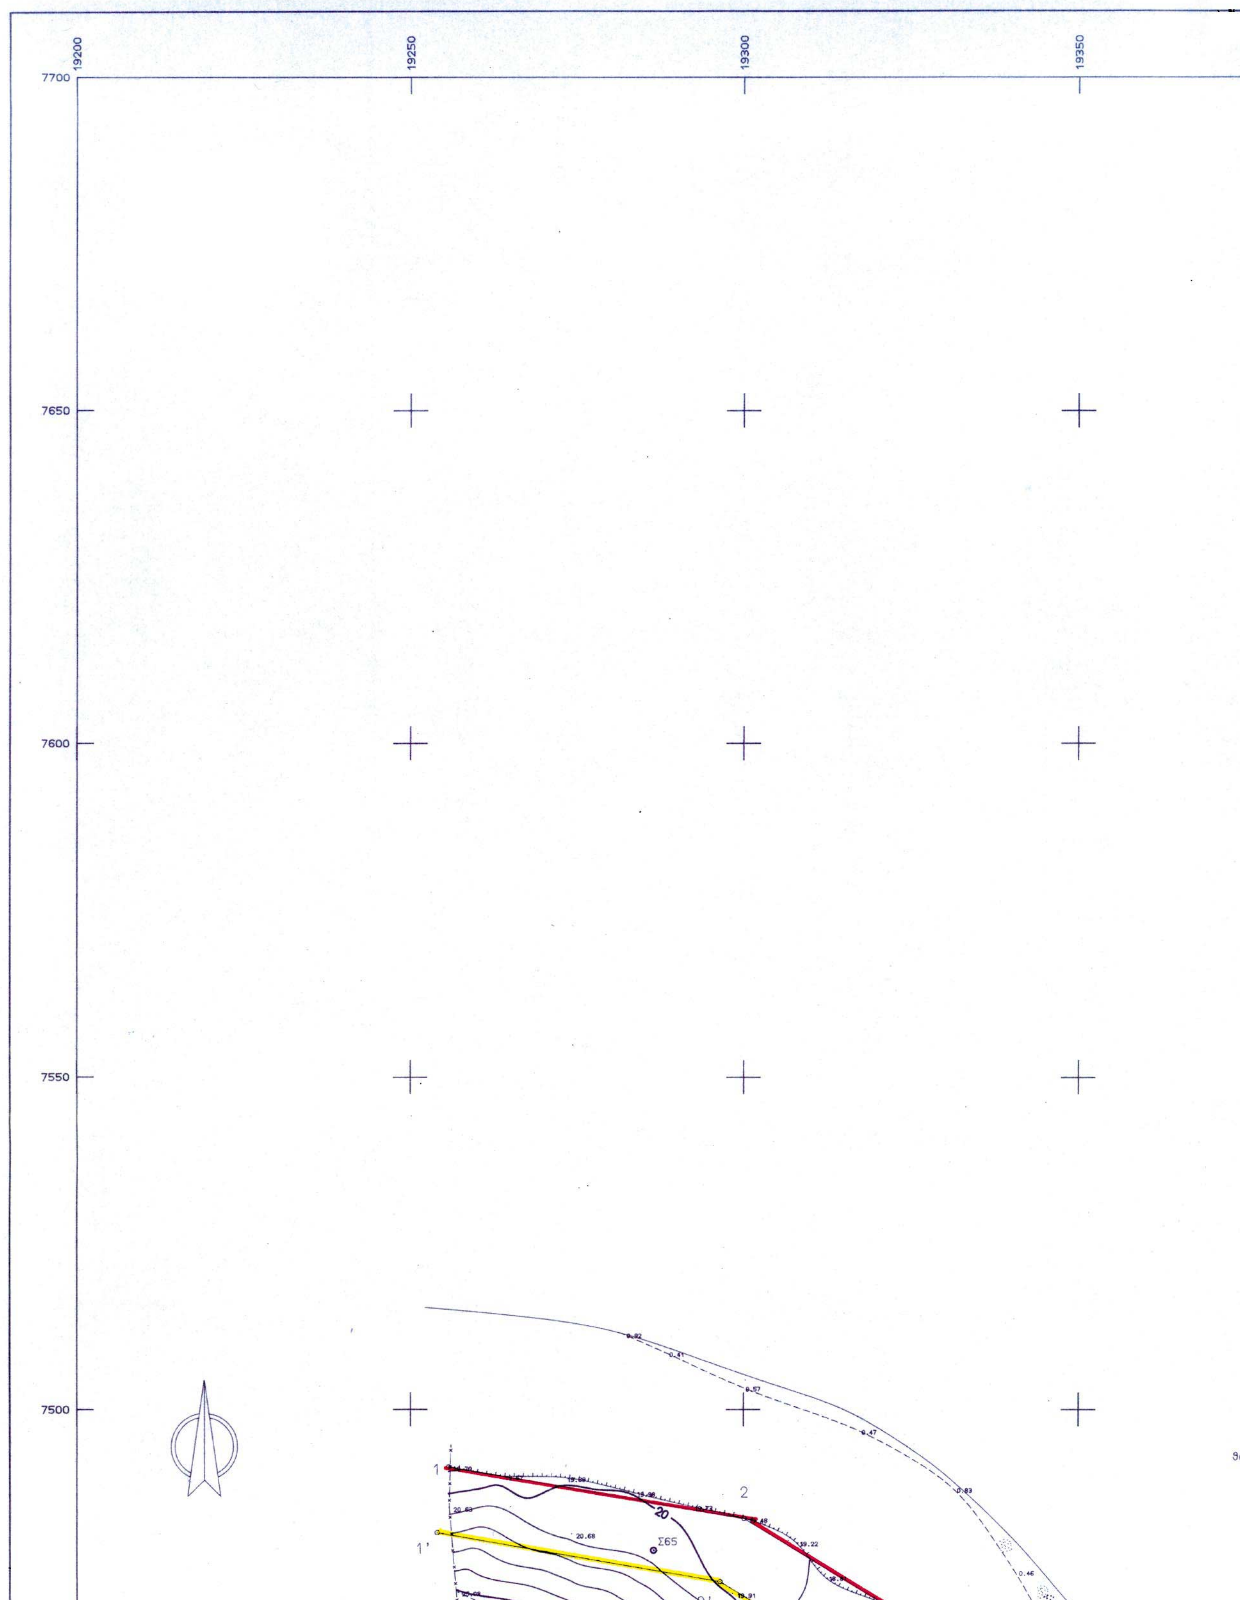
19200
19250
19300
19350
7700
7650
7600
7550
7500
1
1'
2
20
Σ65
20.68

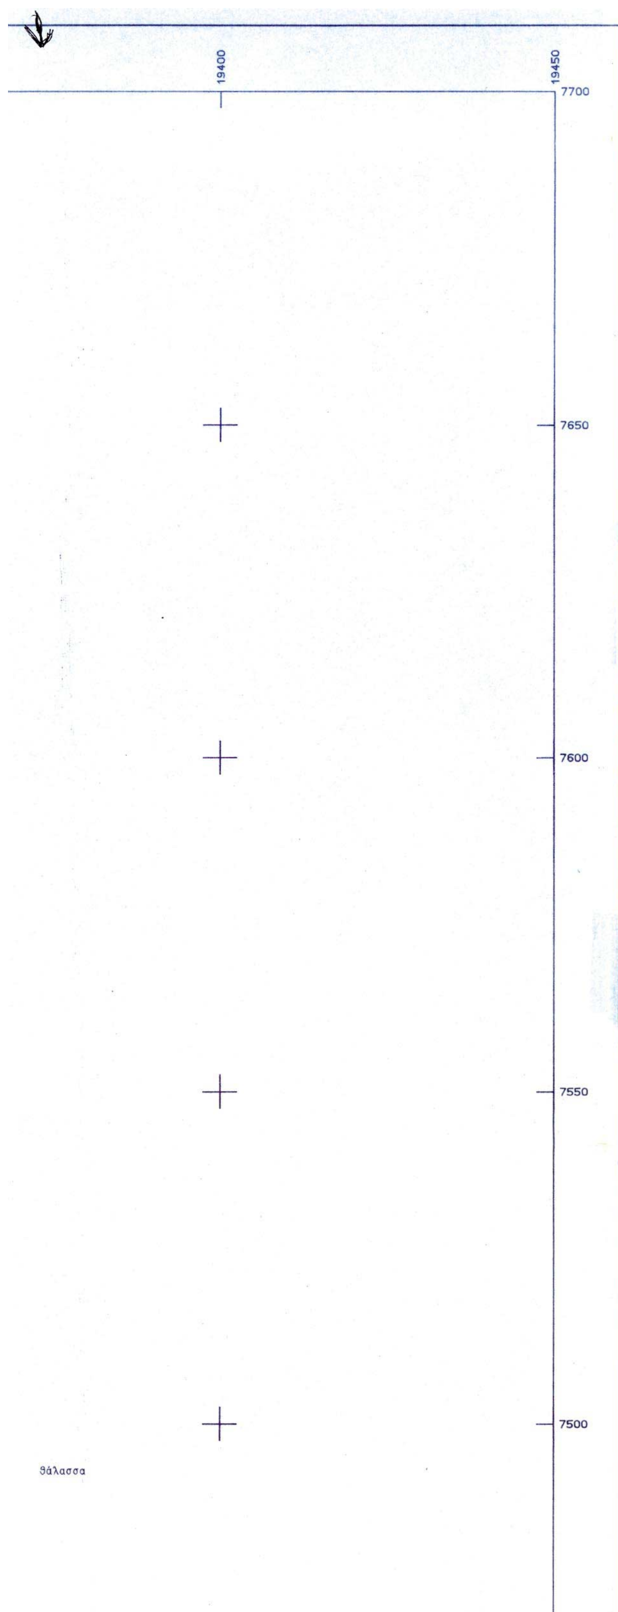


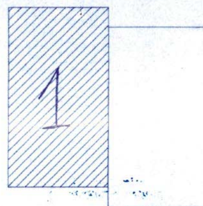

ΣΥΝΤΕΤΑΓΜΕΝΕΣ ΟΡΙΩΝ

ΣΗΜΕΙΟ	X	Y	ΣΗΜΕΙΟ	X	Y	ΣΗΜΕΙΟ	X	Y
01	19255.669	7491.398	02	19300.067	7483.694	03	19342.369	7457.905
04	19352.700	7453.389	05	19356.477	7441.769	06	19365.643	7432.064
07	19376.035	7433.692	08	19381.008	7441.192	09	19438.526	7458.671
10	19444.897	7449.171	11	19436.337	7433.113	12	19436.014	7419.081
13	19447.548	7373.828	14	19478.935	7339.396	15	19509.553	7331.215
16	19530.249	7334.304	17	19546.415	7332.802	18	19562.826	7343.742
19	19570.094	7363.917	20	19582.930	7360.432	21	19592.953	7346.978
22	19604.358	7318.424	23	19628.139	7300.233	01΄	19253.959	7481.545
02΄	19296.484	7474.166	03΄	19337.743	7449.014	04΄	19344.579	7446.026
05΄	19347.662	7436.539	06΄	19361.988	7421.369	07΄	19381.935	7424.495
08΄	19387.356	7432.670	09΄	19432.000	7446.236	11΄	19426.394	7435.720
12΄	19425.986	7417.940	13΄	19438.475	7368.937	14΄	19473.520	7330.492
15΄	19508.976	7321.019	16΄	19530.529	7324.235	17΄	19549.015	7322.518
18΄	19571.117	7337.251	19΄	19576.376	7351.850	20΄	19576.975	7351.687
21	19584.139	7342.070	22΄	19596.101	7312.149	23΄	19622.064	7292.291

ΑΠΟΣΠΑΣΜΑ ΧΑΡΤΗ 1:50000

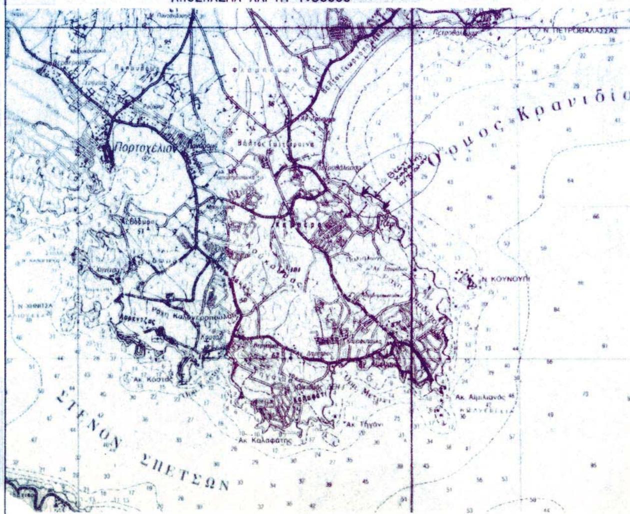

ΥΠΟΜΝΗΜΑ ΕΠΙΤΡΟΠΗΣ

1. Το παρόν τοπογραφικό διάγραμμα συνοδεύει την από 7-2-2003 έκθεση της επιτροπής καθορισμού των ορίων του αιγιαλού και παραλίας και θέσεων αμμοληψίας σύμφωνα με το άρθρο 100 του Π.Δ. 284/88 όπως τροποποιήθηκε με το άρθρο 3 παρ.1 του Ν.2971/2001 "περί αιγιαλού και παραλίας"

2. (κόκκινη) 1,2,....,22,23 οριογραμμή αιγιαλού
   (κίτρινη) 1',2',..,22',23' οριογραμμή παραλίας

3. Οι κορυφές των οριογραμμών εξασφαλίζονται όπως φαίνεται στο διάγραμμα, με ορθογώνιες συντεταγμένες Γ.Υ.Σ.

4. Μέσα στη ζώνη του αγιαλού και της παραλίας δεν υπάρχουν κτίσματα και περιφράξεις.

Η ΕΠΙΤΡΟΠΗ


Η ΠΡΟΕΔΡΟΣ


ΜΑΡΙΑ ΣΑΡΡΗ
ΠΕ ΕΦΟΡΙΑΚΟΣ
ΜΕ ΒΑΘΜΟ Α΄

ΤΑ ΜΕΛΗ

2)
3)
4)
5)

Κέντρο Φ.Χ. 1:100.000
ΕΡΜΙΟΝΗ-ΥΔΡΑ
φ = 37 15
λ =-0 45

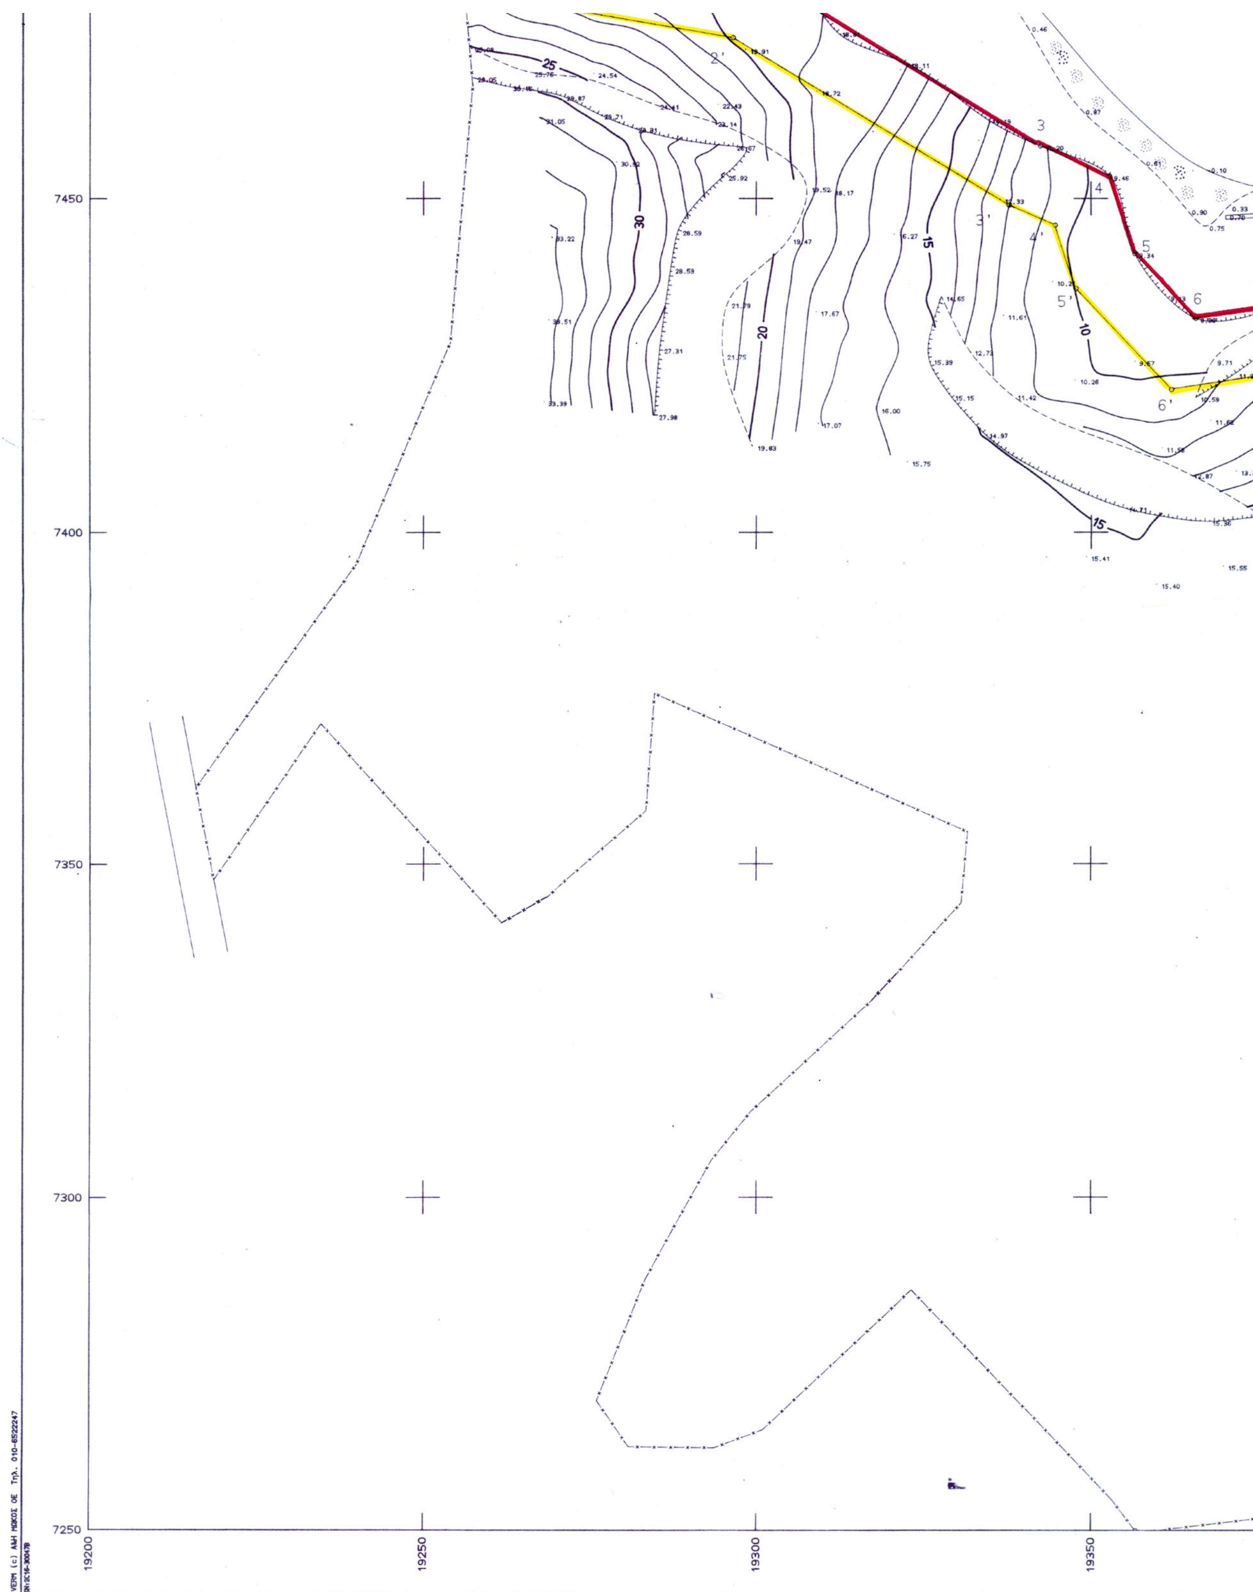
7450
7400
7350
7300
7250
19200
19250
19300
19350
25
30
20
15
10
15

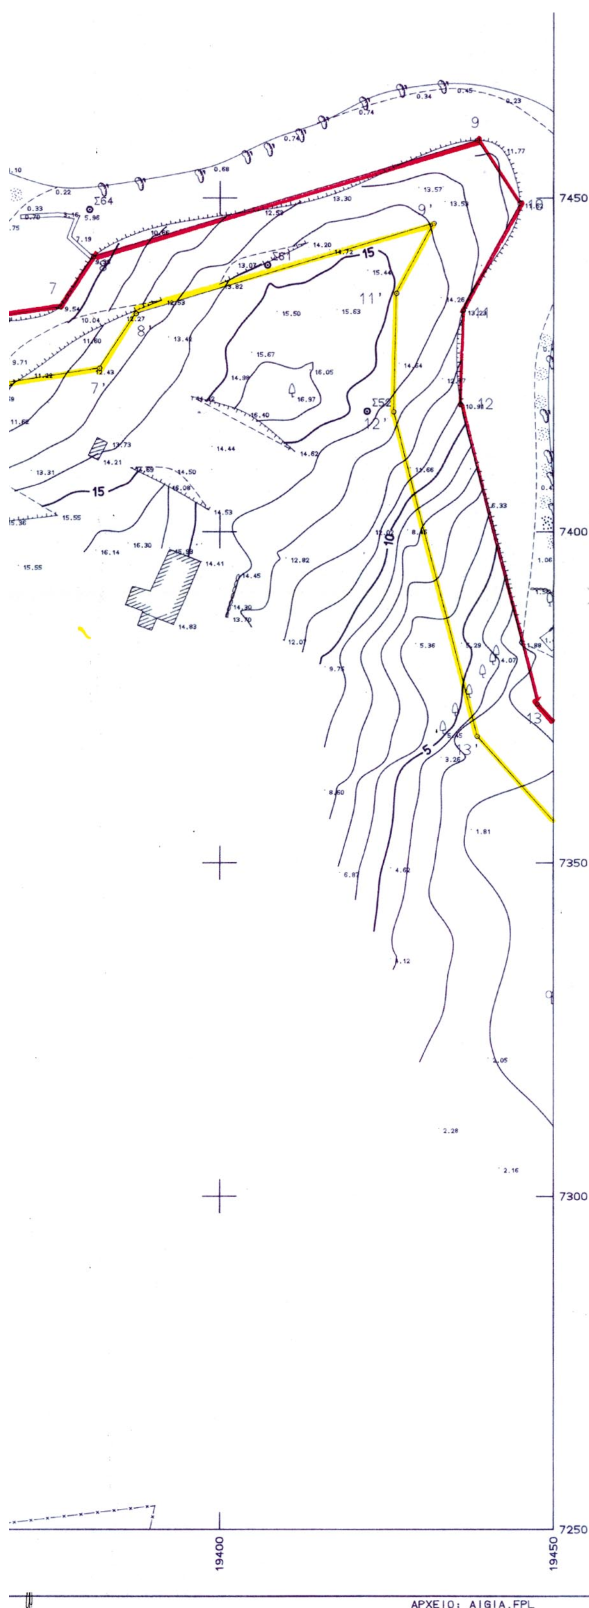

λ =-0 45

Υψομετρική Αφετηρία : Μέση Στάθμη Θάλασσας

ΜΕΘΟΔΟΣ ΤΡΙΓΩΝΙΣΜΟΥ : επίλυση δικτύου με την ΜΕΤ

ΤΡΙΓΩΝΟΜΕΤΡΙΚΑ ΣΗΜΕΙΑ ΕΞΑΡΤΗΣΗΣ

35039	Δισκούρια	20208.67	12834.42
35056	Πρ. Ηλίας Κρ.	17995.43	16039.65
35059	Ασπροβούνι	19935.10	16644.85

ΣΥΝΤΕΤΑΓΜΕΝΕΣ ΣΤΑΣΕΩΝ

Σ5	19567.17	7385.64
Σ40	19457.24	7477.32
Σ50	19585.88	7373.25
Σ51	19594.77	7368.12
Σ52	19422.08	7418.00
Σ61	19407.14	7439.93
Σ62	19581.48	7305.76
Σ64	19380.49	7448.25
Σ65	19286.62	7478.90

ΕΛΕΓΧΘΗΚΕ ΕΠΙ ΤΟΠΟΥ
ΓΙΑ ΤΗΝ ΑΚΡΙΒΕΙΑ ΤΗΣ ΑΠΟΤΥΠΩΣΗΣ
Ναύπλιο 1-10-2002
Ο ΜΗΧ/ΚΟΣ ΤΗΣ ΤΥΔΚ

ΑΛΕΞΑΝΔΡΟΣ ΣΕΡΕΤΟΠΟΥΛΟΣ
ΠΟΛΙΤΙΚΟΣ ΜΗΧΑΝΙΚΟΣ

ΘΕΩΡΗΘΗΚΕ
Ναύπλιο 1-10-2002
Ο ΠΡΟΙΣΤΑΜΕΝΟΣ ΤΥΔΚ



ΤΕΧΝΙΚΟ ΓΡΑΦΕΙΟ
ΜΕΤΡΗΣΗ ΕΠΕ - ΑΝΤΩΝΗΣ ΑΝΤΩΝΟΠΟΥΛΟΣ

ΚΡΑΝΙΔΙ 21300
ΤΗΛ. 07540-22450

ΕΘΝΙΚΟ ΤΥΠΟΓΡΑΦΕΙΟ
Για τεχνικούς λόγους στο σχεδιάγραμμα έγινε σμίκρυνση κατά ποσοστό 44 %

ΕΡΓΟΔΟΤΗΣ
ΕΛ ΓΚΡΕΝΤΙΤΟ ΦΟΥΤΟΥΡΑ

ΕΡΓΟ
ΑΠΟΤΥΠΩΣΗ ΠΑΡΑΛΙΑΚΗΣ ΖΩΝΗΣ ΓΙΑ ΤΟΝ ΚΑΘΟΡΙΣΜΟ ΑΙΓΙΑΛΟΥ ΚΑΙ ΠΑΡΑΛΙΑΣ

ΘΕΣΗ
ΤΖΕΜΙ ΚΡΑΝΙΔΙΟΥ

ΘΕΜΑ ΣΧΕΔΙΟΥ
ΤΟΠΟΓΡΑΦΙΚΟ ΔΙΑΓΡΑΜΜΑ ΜΕ ΙΣΟΥΨΕΙΣ

ΑΡΙΘΜΟΣ ΣΧΕΔΙΟΥ 1


ΚΛΙΜΑΚΑ 1:500
ισοδιάσταση=1.00


ΧΡΟΝΟΣ ΜΕΛΕΤΗΣ : 9.2002


ΥΠΟΓΡΑΦΗ

ΣΦΡΑΓΙΔΑ

ΑΝΤΩΝΗΣ ΑΘ. ΑΝΤΩΝΟΠΟΥΛΟΣ
ΑΓΡΟΝΟΜΟΣ - ΤΟΠΟΓΡΑΦΟΣ ΜΗΧΑΝΙΚΟΣ Ε.Μ.Π.
ΔΙΔΑΚΤΩΡ ΠΑΝΕΠΙΣΤΗΜΙΟΥ ΑΝΝΟΒΕΡΟΥ - ΓΕΡΜΑΝΙΑ
ΜΕΛΟΣ Τ.Ε.Ε. - Αριθμ. Μητρώου 32323
ΚΡΑΝΙΔΙ 213 00 - τηλ. (0754) 0 22450

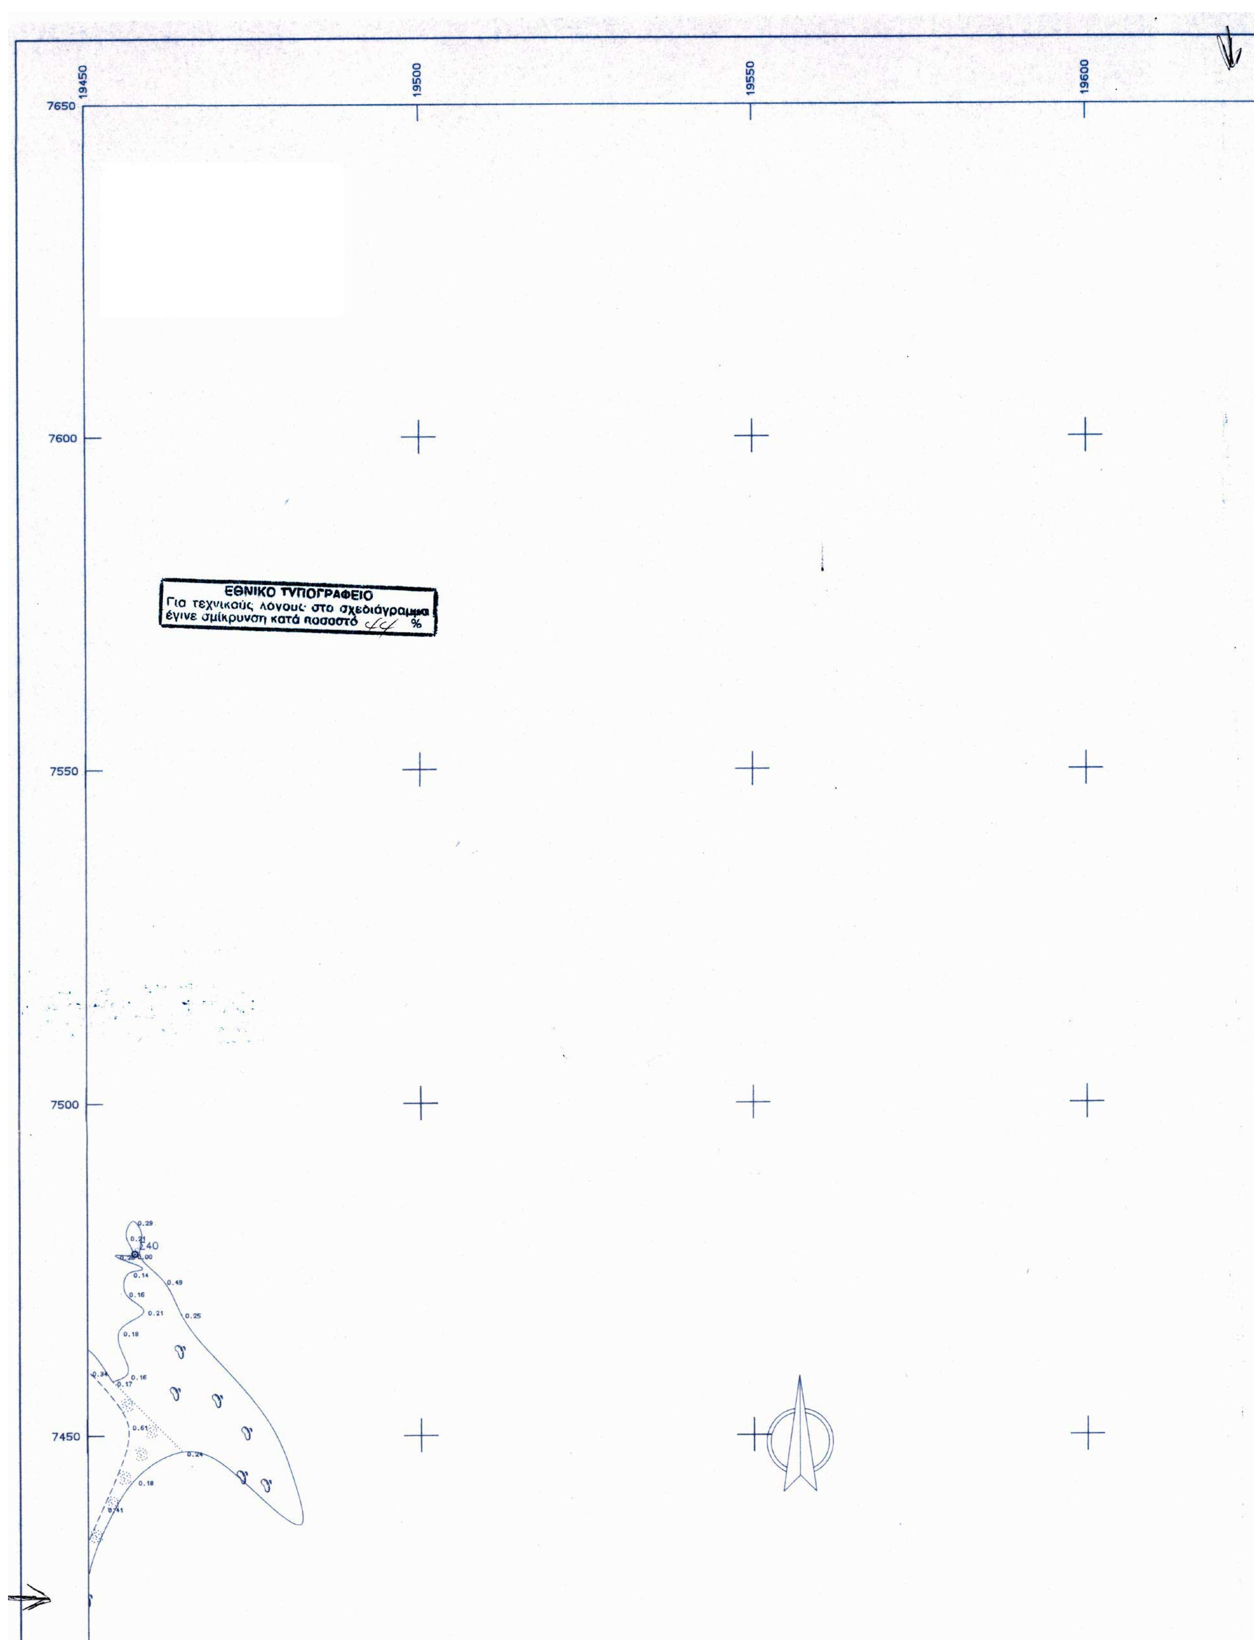
19450
19500
19550
19600
7650
7600
7550
7500
7450
ΕΘΝΙΚΟ ΤΥΠΟΓΡΑΦΕΙΟ
Για τεχνικούς λόγους στο σχεδιάγραμμα
έγινε σμίκρυνση κατά ποσοστό %

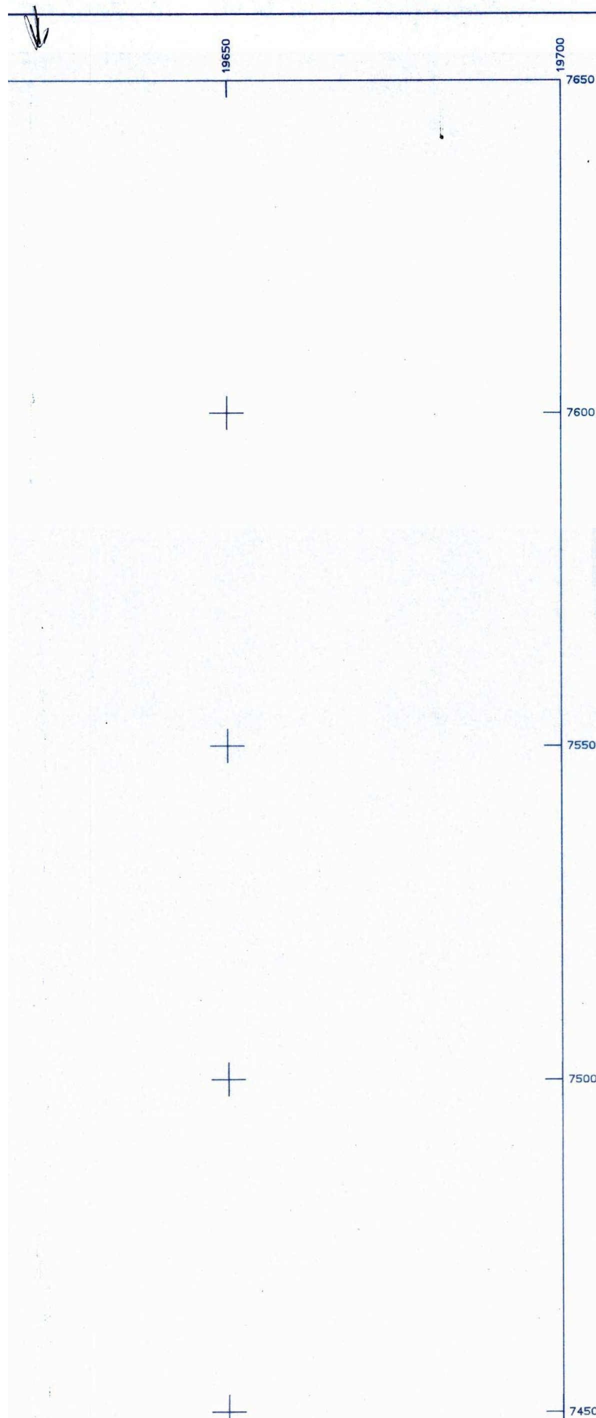


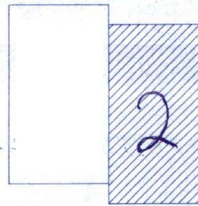

ΣΥΝΤΕΤΑΓΜΕΝΕΣ ΟΡΙΩΝ

ΣΗΜΕΙΟ	X	Y	ΣΗΜΕΙΟ	X	Y	ΣΗΜΕΙΟ	X	Y
01	19255.669	7491.398	02	19300.067	7483.694	03	19342.369	7457.905
04	19352.700	7453.389	05	19356.477	7441.769	06	19365.643	7432.064
07	19376.035	7433.692	08	19381.008	7441.192	09	19438.526	7458.671
10	19444.897	7449.171	11	19436.337	7433.113	12	19436.014	7419.081
13	19447.548	7373.828	14	19478.935	7339.396	15	19509.553	7331.215
16	19530.249	7334.304	17	19546.415	7332.802	18	19562.826	7343.742
19	19570.094	7363.917	20	19582.930	7360.432	21	19592.953	7346.978
22	19604.358	7318.424	23	19628.139	7300.233	01΄	19253.959	7481.545
02΄	19296.484	7474.166	03΄	19337.743	7449.014	04΄	19344.579	7446.026
05΄	19347.662	7436.539	06΄	19361.988	7421.369	07΄	19381.935	7424.495
08΄	19387.356	7432.670	09΄	19432.000	7446.236	11΄	19426.394	7435.720
12΄	19425.986	7417.940	13΄	19438.475	7368.937	14΄	19473.520	7330.492
15΄	19508.976	7321.019	16΄	19530.529	7324.235	17΄	19549.015	7322.518
18΄	19571.117	7337.251	19΄	19576.376	7351.850	20΄	19576.975	7351.687
21΄	19584.139	7342.070	22΄	19596.101	7312.149	23΄	19622.064	7292.291

ΑΠΟΣΠΑΣΜΑ ΧΑΡΤΗ 1:50000

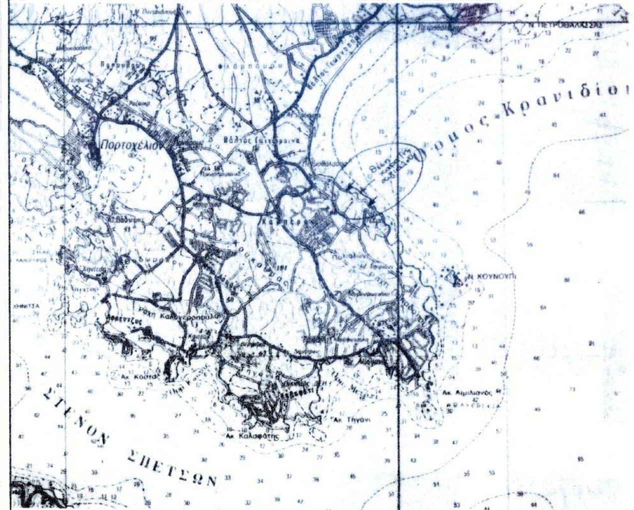

ΥΠΟΜΝΗΜΑ ΕΠΙΤΡΟΠΗΣ

1. Το παρόν τοπογραφικό διάγραμμα συνοδεύει την από 7-2-2003 έκθεση της επιτροπής καθορισμού των ορίων του αιγιαλού και παραλίας και θέσεων αμμοληψίας σύμφωνα με το άρθρο 100 του Π.Δ. 284/88 όπως τροποποιήθηκε με το άρθρο 3 παρ.1 του Ν.2971/2001 "περί αιγιαλού και παραλίας"

2. (κόκκινη) 1,2,....,22,23 οριογραμμή αιγιαλού
(κίτρινη) 1',2',..,22',23' οριογραμμή παραλίας

3. Οι κορυφές των οριογραμμών εξασφαλίζονται όπως φαίνεται στο διάγραμμα, με ορθογώνιες συντεταγμένες Γ.Υ.Σ.

4. Μέσα στη ζώνη του αιγιαλού και της παραλίας δεν υπάρχουν κτίσματα και περιφράξεις.

Η ΕΠΙΤΡΟΠΗ


Η ΠΡΟΕΔΡΟΣ — ΤΑ ΜΕΛΗ


ΜΑΡΙΑ ΣΑΡΡΗ
ΠΕ ΕΦΟΡΙΑΚΟΣ
ΜΕ ΒΑΘΜΟ Α

2)
3)
4)
5)

Κέντρο Φ.Χ. 1:100.000
ΕΡΜΙΟΝΗ-ΥΔΡΑ
φ = 37 15
λ =-0 45

Υψομετρική Αφετηρία : Μέση Στάθμη Θάλασσας

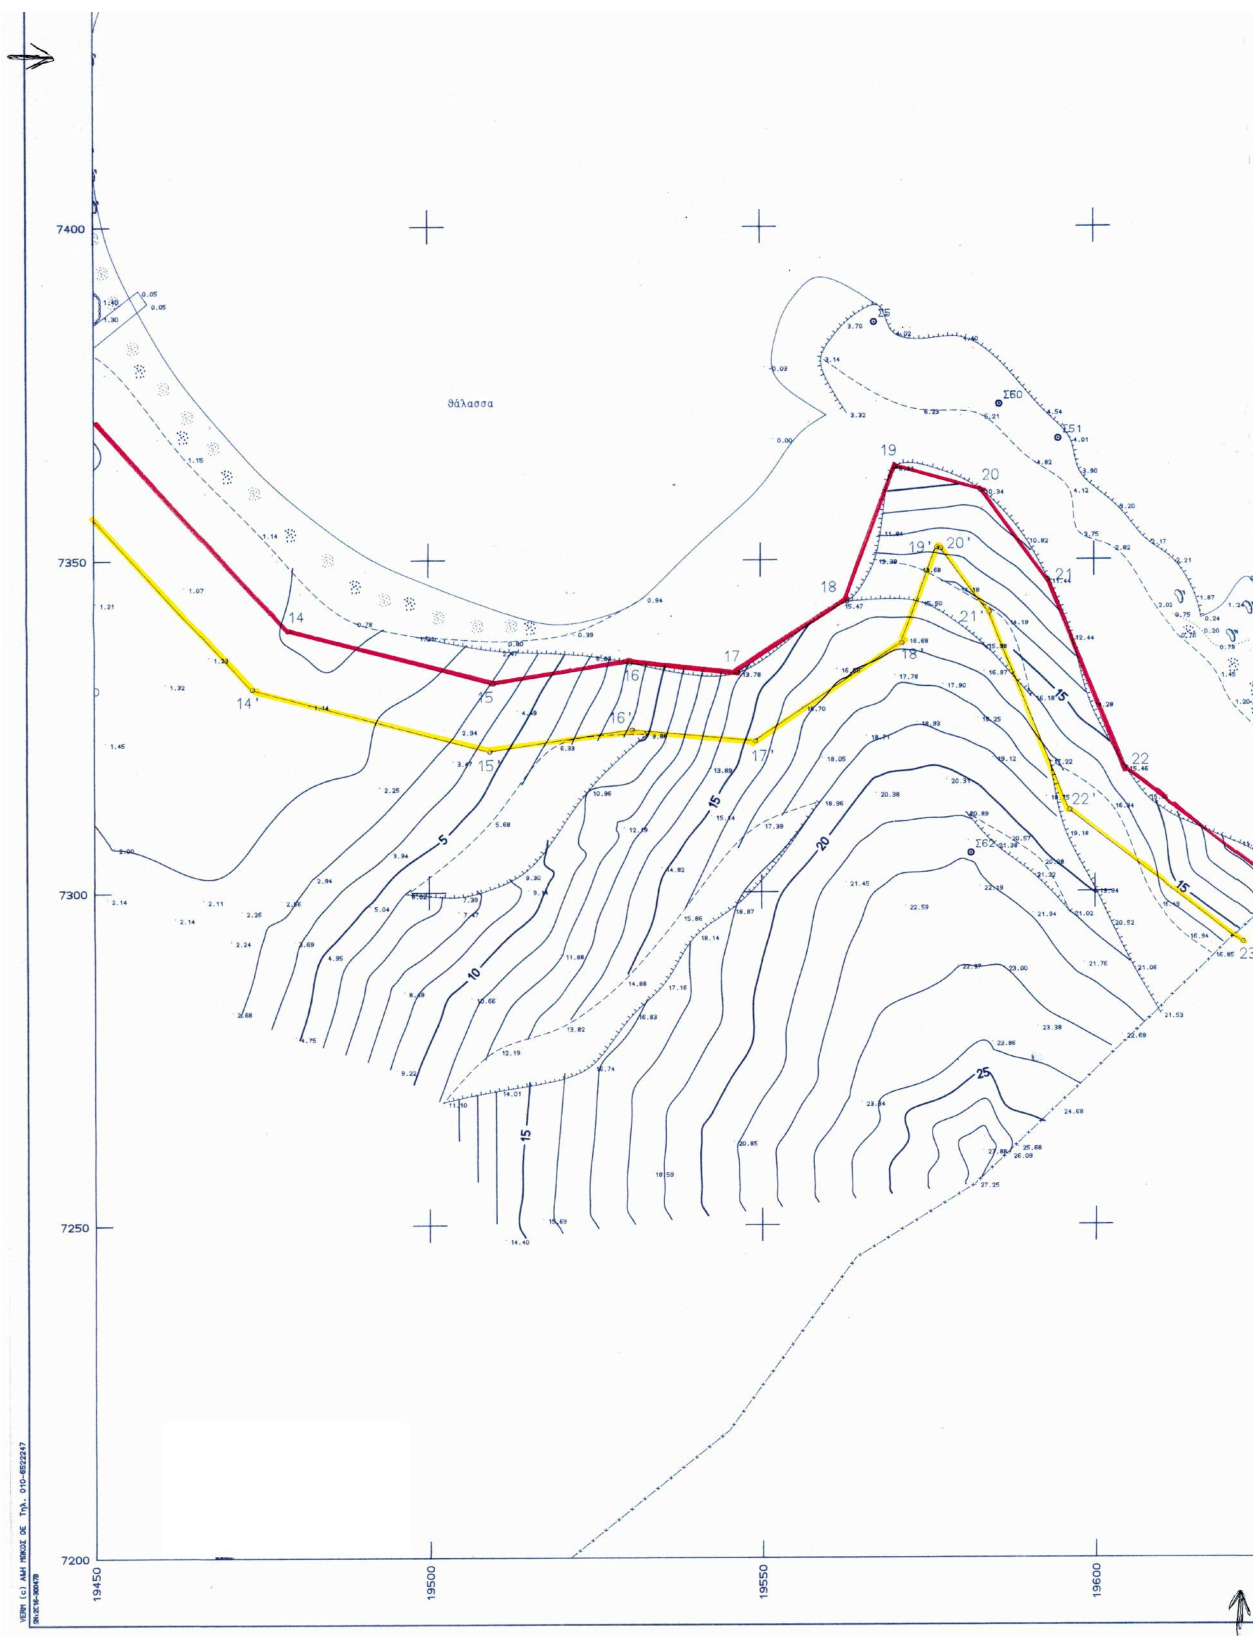
θάλασσα
7400
7350
7300
7250
7200
19450
19500
19550
19600
14
15
16
17
18
19
20
21
22
23
14'
15'
16'
17'
18'
19'
20'
21'
22'
Σ5
Σ50
Σ51
Σ62

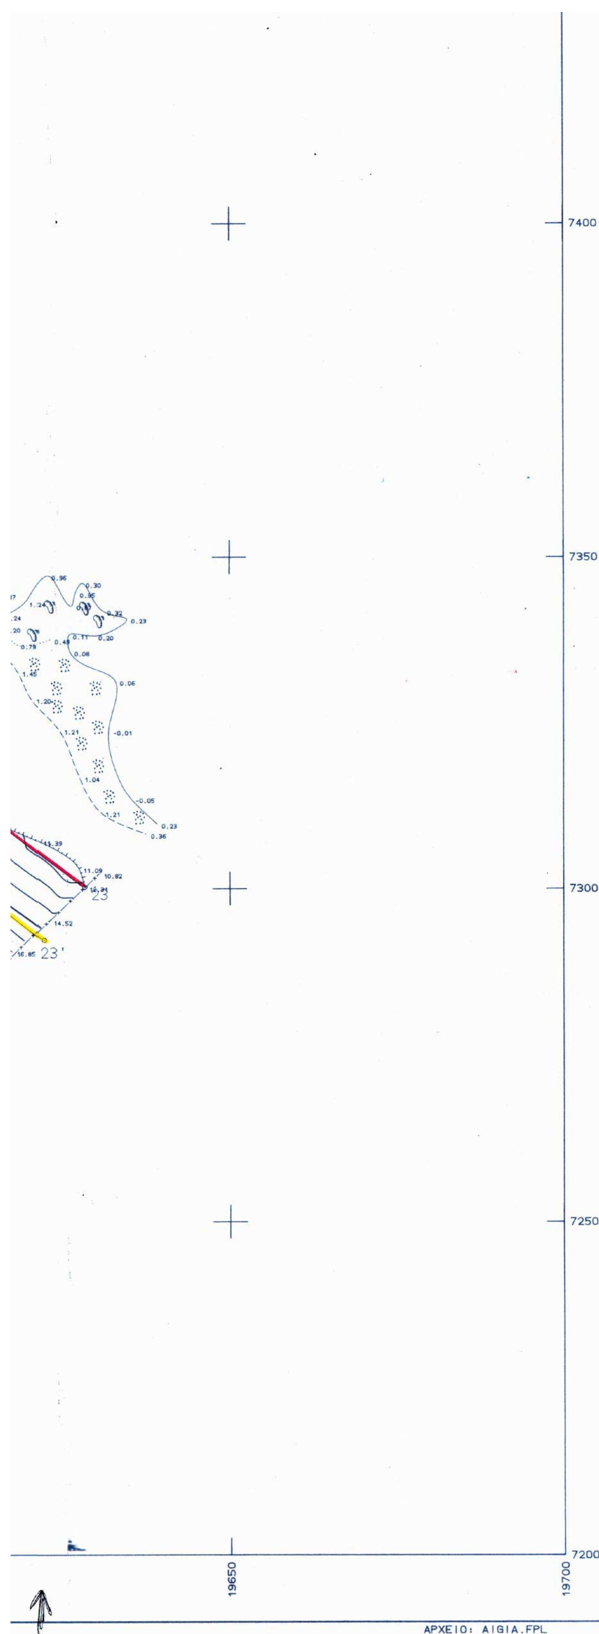

ΕΡΜΙΟΝΗ-ΥΔΡΑ
φ = 37 15
λ =-0 45

Υψομετρική Αφετηρία : Μέση Στάθμη θάλασσας

ΜΕΘΟΔΟΣ ΤΡΙΓΩΝΙΣΜΟΥ : επίλυση δικτύου με την ΜΕΤ

ΤΡΙΓΩΝΟΜΕΤΡΙΚΑ ΣΗΜΕΙΑ ΕΞΑΡΤΗΣΗΣ

35039	Δισκούρια	20208.67	12834.42
35056	Πρ. Ηλίας Κρ.	17995.43	16039.65
35059	Ασπροβούνι	19935.10	16644.85

ΣΥΝΤΕΤΑΓΜΕΝΕΣ ΣΤΑΣΕΩΝ

Σ5	19567.17	7385.64
Σ40	19457.24	7477.32
Σ50	19585.88	7373.25
Σ51	19594.77	7368.12
Σ52	19422.08	7418.00
Σ61	19407.14	7439.93
Σ62	19581.48	7305.76
Σ64	19380.49	7448.25
Σ65	19286.62	7478.90

ΕΛΕΓΧΘΗΚΕ ΕΠΙ ΤΟΠΟΥ
ΓΙΑ ΤΗΝ ΑΚΡΙΒΕΙΑ ΤΗΣ ΑΠΟΤΥΠΩΣΗΣ
Ναύπλιο 1-10-2002
Ο ΜΗΧ/ΚΟΣ ΤΗΣ ΤΥΔΚ

ΑΛΕΞΑΝΔΡΟΣ ΣΕΡΕΤΟΠΟΥΛΟΣ
ΠΟΛΙΤΙΚΟΣ ΜΗΧΑΝΙΚΟΣ

ΘΕΩΡΗΘΗΚΕ
Ναύπλιο 1-10-2002
Ο ΠΡΟΪΣΤΑΜΕΝΟΣ ΤΥΔΚ

ΕΛΛΗΝΙΚΗ ΔΗΜΟΚΡΑΤΙΑ ΠΕΡΙΦΕΡΕΙΑ ΠΕΛΟΠΟΝΝΗΣΟΥ

ΤΕΧΝΙΚΟ ΓΡΑΦΕΙΟ
ΜΕΤΡΗΣΗ ΕΠΕ - ΑΝΤΩΝΗΣ ΑΝΤΩΝΟΠΟΥΛΟΣ

ΚΡΑΝΙΔΙ 21300
ΤΗΛ. 07540-22450

ΕΡΓΟΔΟΤΗΣ

ΕΛ ΓΚΡΕΝΤΙΤΟ ΦΟΥΤΟΥΡΑ

ΕΡΓΟ

ΑΠΟΤΥΠΩΣΗ ΠΑΡΑΛΙΑΚΗΣ ΖΩΝΗΣ ΓΙΑ ΤΟΝ ΚΑΘΟΡΙΣΜΟ ΑΙΓΙΑΛΟΥ ΚΑΙ ΠΑΡΑΛΙΑΣ

ΘΕΣΗ

ΤΖΕΜΙ ΚΡΑΝΙΔΙΟΥ

ΘΕΜΑ ΣΧΕΔΙΟΥ

ΤΟΠΟΓΡΑΦΙΚΟ ΔΙΑΓΡΑΜΜΑ ΜΕ ΙΣΟΥΨΕΙΣ

ΑΡΙΘΜΟΣ ΣΧΕΔΙΟΥ 2

ΚΛΙΜΑΚΑ 1:500

ισοδιάσταση=1.00

ΧΡΟΝΟΣ ΜΕΛΕΤΗΣ : 9.2002

ΥΠΟΓΡΑΦΗ

ΣΦΡΑΓΙΔΑ

ΑΝΤΩΝΗΣ ΑΘ. ΑΝΤΩΝΟΠΟΥΛΟΣ
ΑΓΡΟΝΟΜΟΣ - ΤΟΠΟΓΡΑΦΟΣ ΜΗΧΑΝΙΚΟΣ Ε.Μ.Π.
ΔΙΔΑΚΤΩΡ ΠΑΝΕΠΙΣΤΗΜΙΟΥ ΑΝΝΟΒΕΡΟΥ - ΓΕΡΜΑΝΙΑ
ΜΕΛΟΣ Τ.Ε.Ε. - Αριθμ. Μητρώου 32323
ΚΡΑΝΙΔΙ 213 00 - τηλ. (0754) 0 22450

Αριθ. 1408 (2)

Κήρυξη ως αναδασωτέας δημοσίου δάσους εμβαδού 0,330 στρεμ. (τριακοσίων τριάντα χιλιοστών του στρεμ..) στη θέση «Βασιλικά - Σουράβλια» Δήμου Σαλαμίνας της Νομαρχίας Πειραιά.

Ο ΓΕΝΙΚΟΣ ΓΡΑΜΜΑΤΕΑΣ ΠΕΡΙΦΕΡΕΙΑΣ ΑΤΤΙΚΗΣ

Έχοντας υπόψη

1. Τις διατάξεις:

α) των άρθων 24 παρ.1 και 177 παρ. 3 του Συντάγματος της Χώρας.

β) των άρθρων 200, 201, 203, 204 και 205 του Ν.Δ. 86/1969 (ΦΕΚ 7 τ.Α/18.1.1969 «περί Δασικού Κώδικα».

γ) των άρθρων 37, 38, 39, 40, 41, 42, 43,. 44 και 79 του Ν. 998/79 (ΦΕΚ 289 τ. Α΄/29.12.1979) «περί προστασίας των δασών και των δασικών εν γένει εκτάσεων της Χώρας» καθώς και του άρθρου 70 παρ. 3, όπως συμπληρώθηκε με το άρθρο 12 παρ .2 του Ν. 2040/92 (ΦΕΚ 70 τ.Α/23.4.98) «περί ρύθμισης θεμάτων Υπουργείου Γεωργίας κ.λ.π.»

δ) του Ν. 3200/1955 «περί διοικητικής αποκεντρώσεως» σε συνδυασμό με τις διατάξεις του Ν.Δ 532/1970 (ΦΕΚ 103 τ..Α΄/1970 «περί συμπληρώσεως των διατάξεων διοικητικής αποκεντρώσεως» σε συνδυασμό με τις διατάξεις του Β.Δ 709/5.11.1970 (ΦΕΚ 235 τ.Α'/1970) «περί καθαρισμού των διατηρουμένων αρμοδιοτήτων κ.λ.π.»

ε) των άρθων 4 παρ. 6 και 6 παρ. 7 του Ν. 2240/94 (ΦΕΚ 153 τ. Α΄/1994) και των άρθων 14 παρ. 1, 2 και 15 του Ν. 2399/96 (ΦΕΚ 90 τ. Α΄/1996).

στ) του άρθρου 7 του Ν. 2503/97 (ΦΕΚ 107 τ.Α΄/30.5.97) «περί Διοίκησης, οργάνωσης .στελέχωσης της Περιφέρειας κ.λ.π.».

ζ) των άρθρων 1 παρ. 2,2 παρ. 7 και 3 παρ. 4 του Ν. 2647/98 (ΦΕΚ 237 τ. Α΄/22.10.98) «περί μεταβίβασης αρμοδιοτήτων στις Περιφέρειες».

2.- Τις εξής διαταγές του Υπουργείου Γεωργίας:

α) 160417/1180/9.7.80, β) 182447/3049/24.9.80 γ) 141823/24.2.83, δ) 80300/4928/5.8.91.

3.- Την 86/7.9.1997 απόφασή μας «περί μεταβίβασης στους Δ/ντές Δασών της Περιφέρειας. της εξουσίας να υπογράφουν με εντολή μας κ.λ.π.»

4.-Την 2745/6.3.2003 πρόταση του αρμοδίου Δασαρχείου Πειραιά σχετικά με την κήρυξη ως αναδασωτέας της κατωτέρω δάσους που καταστράφηκε από εκχέρσωση, εμβαδού τριακοσίων τριάντα χιλιοστών του στρεμ. (0,330 στρεμ.) στη θέση «Σουράβλια» - Βασιλικά Δήμου Σαλαμίνας από τον Δεληκούρα Γεώργιο, σταδιακά από 1945 - 1967 και κατά τον Ιούνιο 2002 καταστρέφοντας την δασική βλάστηση από πεύκα, αγριελιές, ασπαλάθους.

5.- Την εκ του Συντάγματος υποχρέωση για την επανεγκατάσταση της δασικής βλάστησης που καταστράφηκε από εκχέρσωση και η οποία θα αποκατασταθεί με φυσική αναγέννηση ή με πρόγραμμα τεχνητής αναδάσωσης, σύμφωνα με τις εκάστοτε ισχύουσες διατάξεις, αποφασίζουμε:

Κηρύσσουμε ως αναδασωτέα, με σκοπό την προστασία για την επανεγκατάσταση της δασικής βλάστησης, που καταστράφηκε από εκχέρσωση, δημόσιο δάσος εμβαδού τριακοσίων τριάντα χιλιοστών του στρεμ. (0,330 στρεμ.).

Η έκταση αυτή, που βρίσκεται στη θέση Σουράβλια - Βασιλικά του Δήμου Σαλαμίνας του Νομού Πειραιά και καλυπτόταν από δασική βλάστηση των ειδών πεύκης, αγριελιάς, ασπαλάθου κ.λπ. αποτελώντας Δάσος πεύκης πυκνότητας 30%.

Στο από 19.10.2002 διάγραμμα με κλίμακα 1:250 το οποίο αποτελεί αναπόσπαστο μέρος της απόφασης αυτής, η εν λόγω έκταση φαίνεται με τα στοιχεία Α, Β, Γ, Δ, Α και με όρια:

Ανατολικά: Οικία σε Δημόσια δασική έκταση

Δυτικά: Δημόσια δασική έκταση

Βόρεια: Οικία σε Δημόσια δασική έκταση

Νότια: Τσιμεντόδρομος σε Δημόσια βασική έκταση

Η απόφαση αυτή να δημοσιευθεί στην Εφημερίδα της Κυβέρνησης.

Πειραιάς, 3 Ιουνίου 2003

Ο Γενικός Γραμματέας Περιφέρειας
ΜΙΧΑΛΗΣ ΚΥΡΙΑΚΙΔΗΣ

ΤΟΠΟΓΡΑΦΙΚΟ ΔΙΑΓΡΑΜΜΑ

δημόσιας δασικής έκτασης που καταλήφθηκε και περιφράχθηκε στη
ΘΕΣΗ: Βασιλικά Σουράβλια Σελίνια Περιφερείας: Δήμου Σαλαμίνας
από τον ... εμβαδού 330 τ. μέτρα
και κηρύσσεται αναδασωτέα.

ΚΛΙΜΑΚΑ 1:250

οικία σε Δημ. Δας. έκταση
Β 15,00 μ. Γ
Ζ Θ' 7,00 μ. Ε' Η
3,5 μ. Ε' 2 μ. Β' Γ'
15,00 μ. 8 μ. 13,00 μ.
Α' 5 μ. Ζ'
Ε 7,50 μ. Θ
Δημόσια δασική έκταση 22,00 μ.
Οικία σε Δημ. Δας. έκταση
Α Η' Θ' Δ
Τσιμεντόδρομος σε Δημ. Δας. Έκταση

ΥΠΟΜΝΗΜΑ

1/ Α.Β.Γ.Δ.Α καταληφθείσα έκταση Εμβ. 350 τ. μέτρα.
2/ Α.Β.Γ.Δ. Περιφραχθείσα έκταση μήκος 54 μέτρα και ύψος 1,50 μέτρα.
3/ Α.Δ Τοίχος με τσιμεντόλιθους μήκος 12 μέτρα. Πάχος ... και ύψος 1,50 μέτρα.
4/ Η'Θ' Πόρτα εισόδου σιδηροκατασκευή μήκος 3 μέτρα και ύψος 1,50 μέτρα.
5/ Ε.Ζ.Η.Θ. Υπερυψωμένη πλατφόρμα διαστ. 15 x 7,50 μέτρα και ύψος 1,50 μέτρα
6/ Α'Β'Γ'Δ'Ε'Ζ'Α' Οικία διαστ. 8,50 x 2,00 x 3,50 x 7,00 x 12,00 x 5 μέτρα και ύψος 2,50 μέτρα Εμβ= 84 τ.μέτρα.

ΑΠΟΣΠΑΣΜΑ ΧΑΡΤΟΥ Γ.Υ.Σ. 1:5000
Αριθ. Πινακίδας: 6452/2
στο οποίο φαίνεται η θέση της αναδασωτέας έκτασης.



καταληφθείσα έκταση

ΕΘΝΙΚΟ ΤΥΠΟΓΡΑΦΕΙΟ
Για τεχνικούς λόγους στα σχεδιαγράμματα
υπάρχει σμίκρυνση κατά ποσοστό 78 %

Ανήκει στην απόφαση με αριθμ. 1408/3-6-03
Απόφαση του Γενικού Γραμματέα Περιφέρειας Αττικής
Αθήνα 3-6-2003
Ο ΓΕΝΙΚΟΣ ΓΡΑΜ. ΠΕΡ. ΑΤΤΙΚΗΣ
ΜΙΧΑΗΛ ΚΥΠΡΑΙΟΣ

16/10/2002
Η Συντάκτης
ΜΑΡΙΑ ...
Δασοπόνος

ΘΕΩΡΗΘΗΚΕ
ΠΕΙΡΑΙΑΣ 28-5-2003
Ο ΠΡΟΪΣΤΑΜΕΝΟΣ ... ΔΙΕΥΘΥΝΤΗΣ ΔΑΣΩΝ
Ιωάννης Πεταμίδης
Δασολόγος

ΠΕΙΡΑΙΑΣ 24-9-2002
Ο ΔΑΣΑΡΧΗΣ
... ΑΝΔΡΕΟΥ
Δασολόγος